


NOTE:

1. Le concepteur doit se référer au tableau de sélection pour la capacité portante des Techno Pieux.
2. La hauteur minimale inscrite au plan est applicable pour des applications hors-sol uniquement.

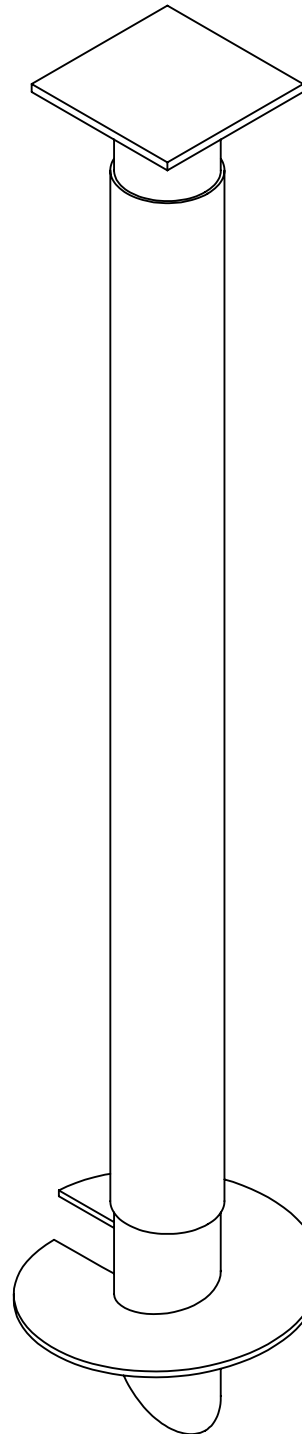

1700, Rue Setlakwe
Theftord Mines (QC) G6G 8B2
CANADA
www.technopieux.com

CONFIDENTIEL

LES INFORMATIONS CONTENUES DANS CE DOCUMENT SONT L'UNIQUE PROPRIÉTÉ DE TECHNO PIEUX INC. TOUTE REPRODUCTION ENTIÈRE, OU EN PARTIE SANS LA PERMISSION ÉCRITE DE TECHNO PIEUX INC., EST INTERDITE.

REVISIONS

DATE	DESCRIPTION	REV.
2013/06/27	Révision du tableau de capacité	1
2020/10/27	Mise à jour générale du dessin	2
		3
		4
		5

Client :

Adresse client :

CE DOCUMENT N'EST PAS POUR CONSTRUCTION

Projet :

Dessin :

**Techno Pieux simple hélice
Modèle P5**

Approuvé par :

Date :
2011/10/31

Échelle :
N/A

No dessin :
P5-Rev2

Page :
FEUILLE 1 DE 1